


Strop drewniany (niewentylowany)
Podstwa z blachy stalowej ocynkowanej

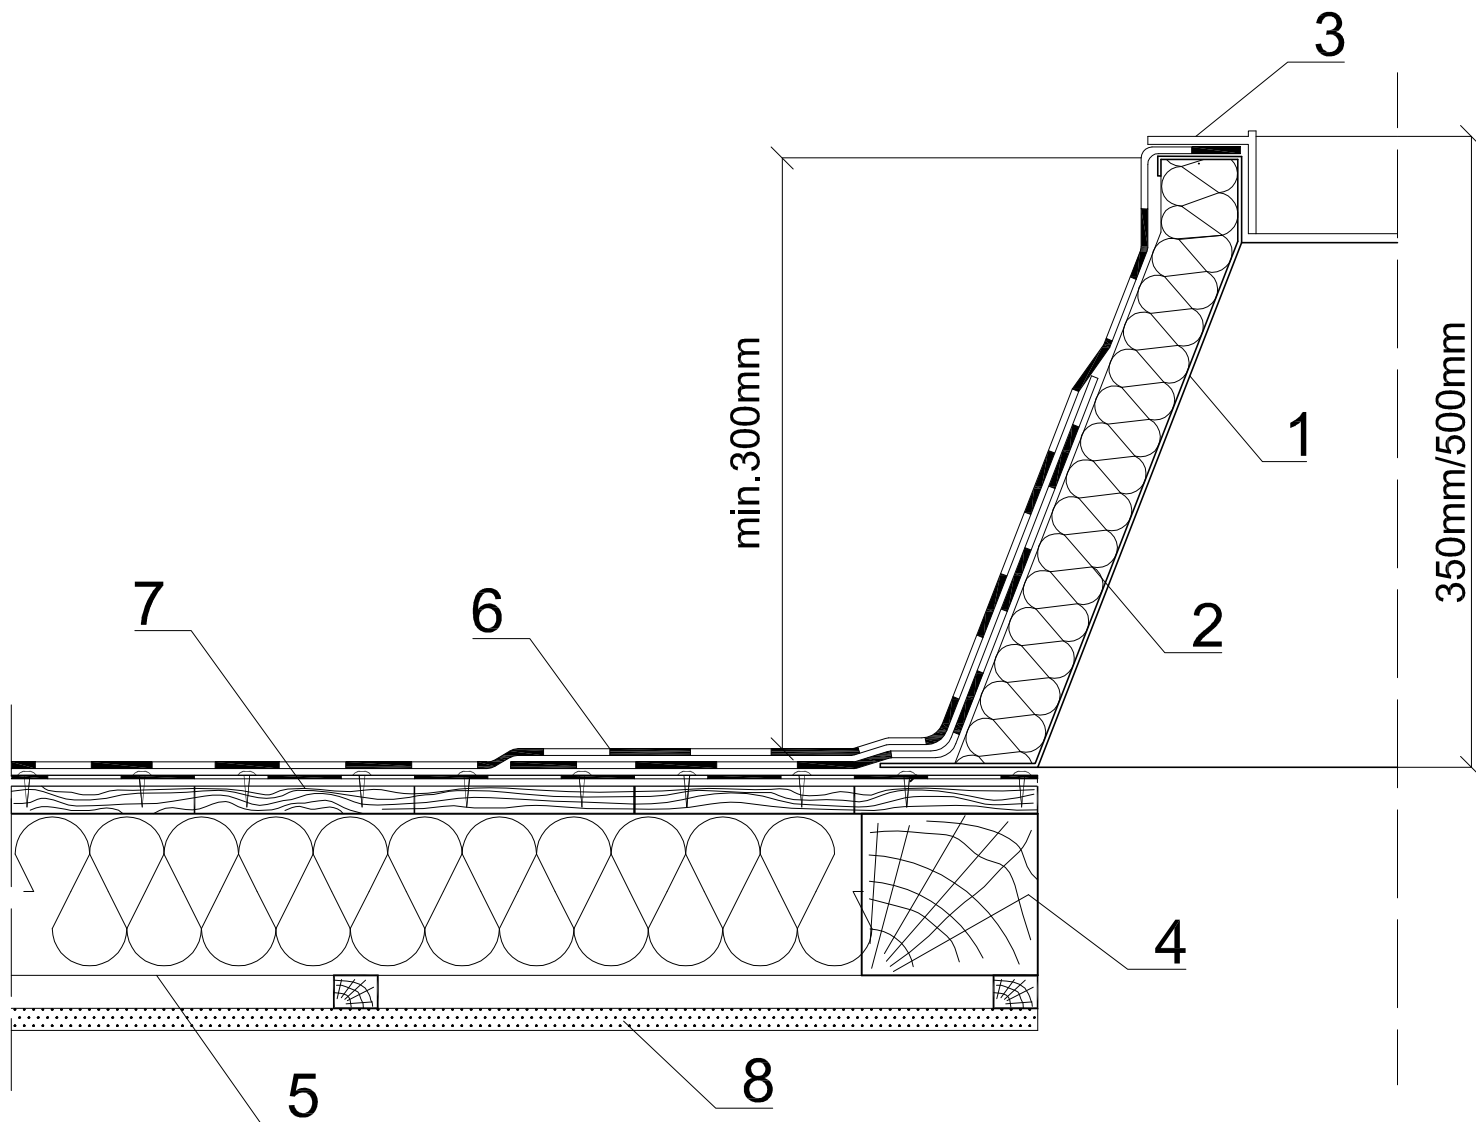

1. Podstwa z blachy stalowej ocynkowanej (przystosowana do ocieplenia)
2. Proponowane ocieplenie
3. Ramka spinająca PCV (tylko dla świetlików otwieranych i wyłazów dachowych)
4. Konstrukcja nośna - drewniana
5. Ocieplenie
6. Izolacja przeciwwilgociowa
7. Deskowanie
8. Podsufitka