


Strop drewniany (niewentylowany)  
Podstawa z laminatu poliestrowego

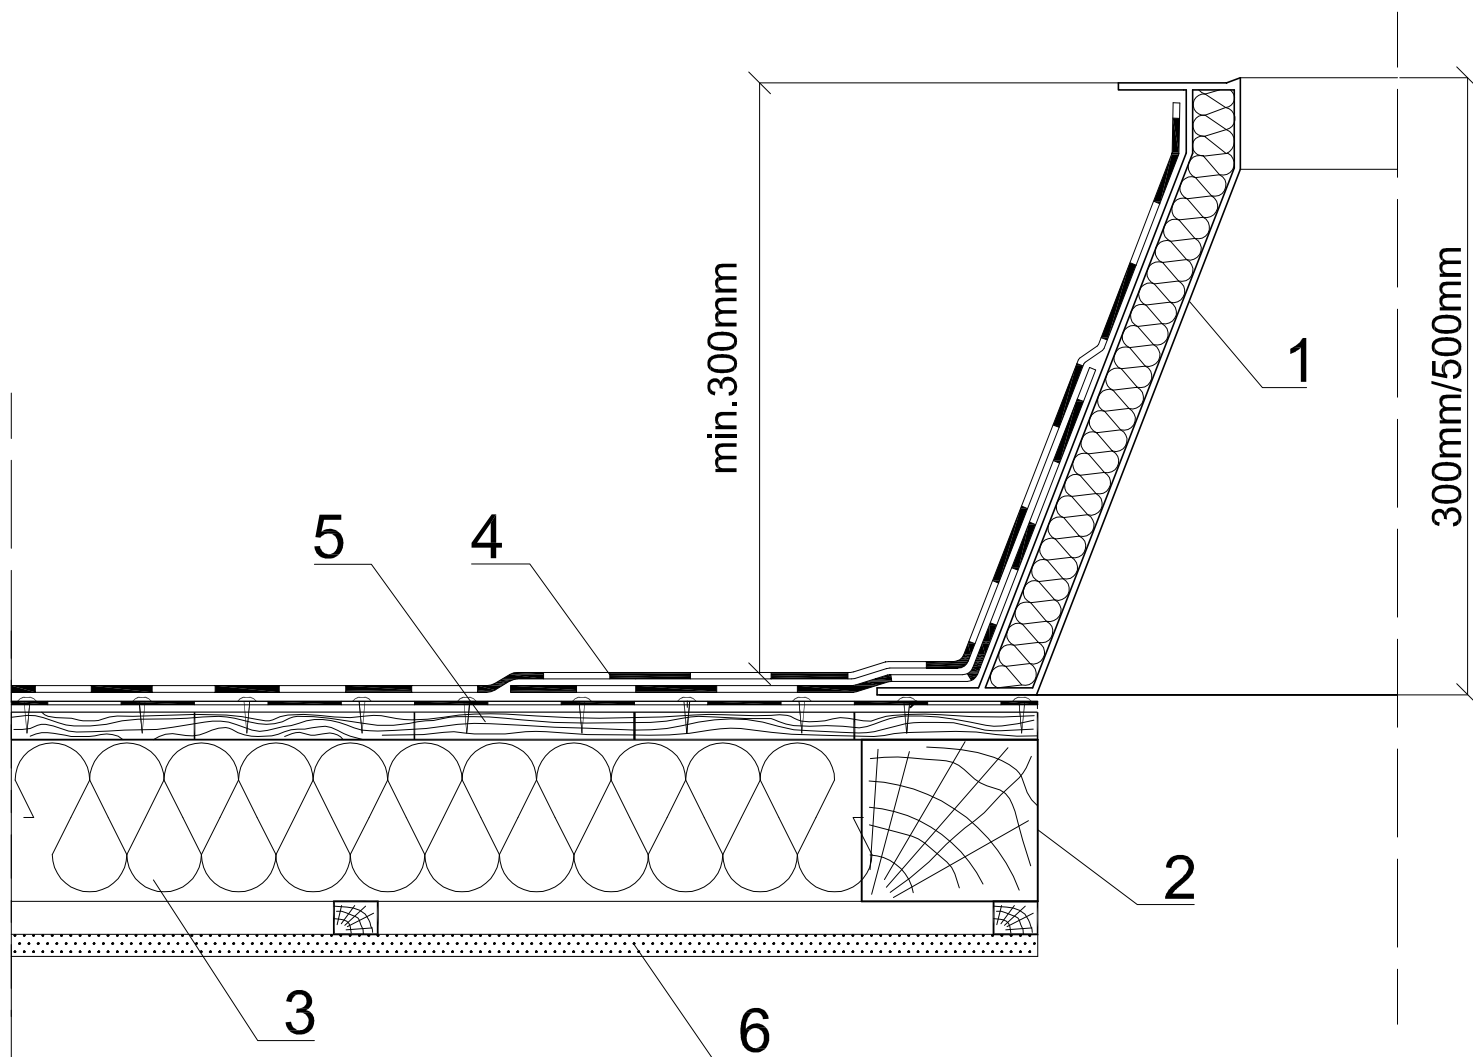

1. Podstawa z laminatu poliestrowego (ocieplona)
2. Konstrukcja nośna - drewniana
3. Ocieplenie
4. Izolacja przeciwwilgociowa
5. Deskowanie
6. Podsufitka