


Strop gęstożebrowy (Ackermana)  
Podstwa z blachy stalowej ocynkowanej

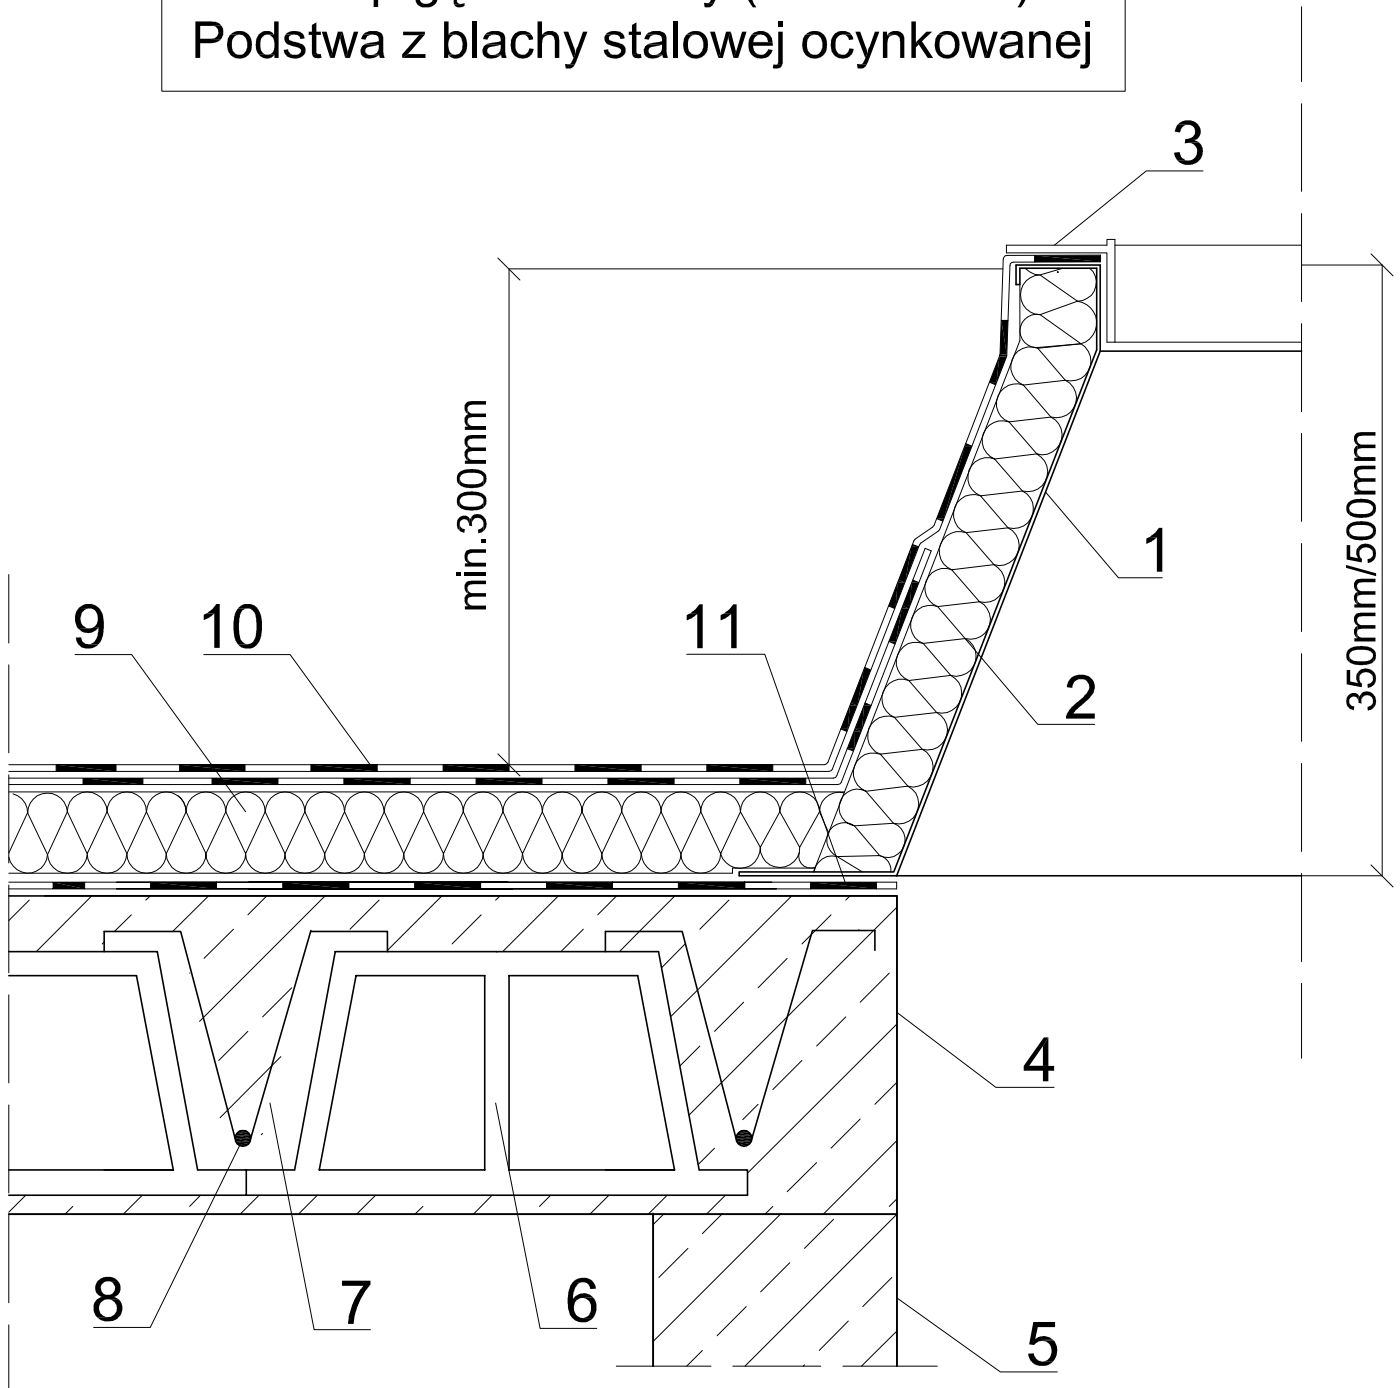

1. Podstawa z blachy stalowej ocynkowanej (przystosowana do ocieplenia)
2. Proponowane ocieplenie
3. Ramka spinająca PCV (tylko dla świetlików otwieranych i wylazów dachowych)
4. Strop gęstożebrowy
5. Konstrukcja nośna - żelbetowa
6. Pustak ceramiczny Ackerman
7. Strzemię
8. Zbrojenie główne
9. Ocieplenie
10. Izolacja przeciwwilgociowa
11. Paroizolacja