

Firma „GULAJSKI” Rafał GULAJSKI


e-mail: gulajski@gulajski.pl, www.gulajski.pl

Tel. (32)236-30-05, Tel. (32)720 63 91, Tel/fax. (32)441 63 99

kom: 0500-861-088, 0511-278-787, 0502-081-555, 0516 962 360

42-674 Kopienica, ul. 1-go Maja 7e

Stropodach na belkach stalowych (Kleina)
Podstwa z blachy stalowej ocynkowanej

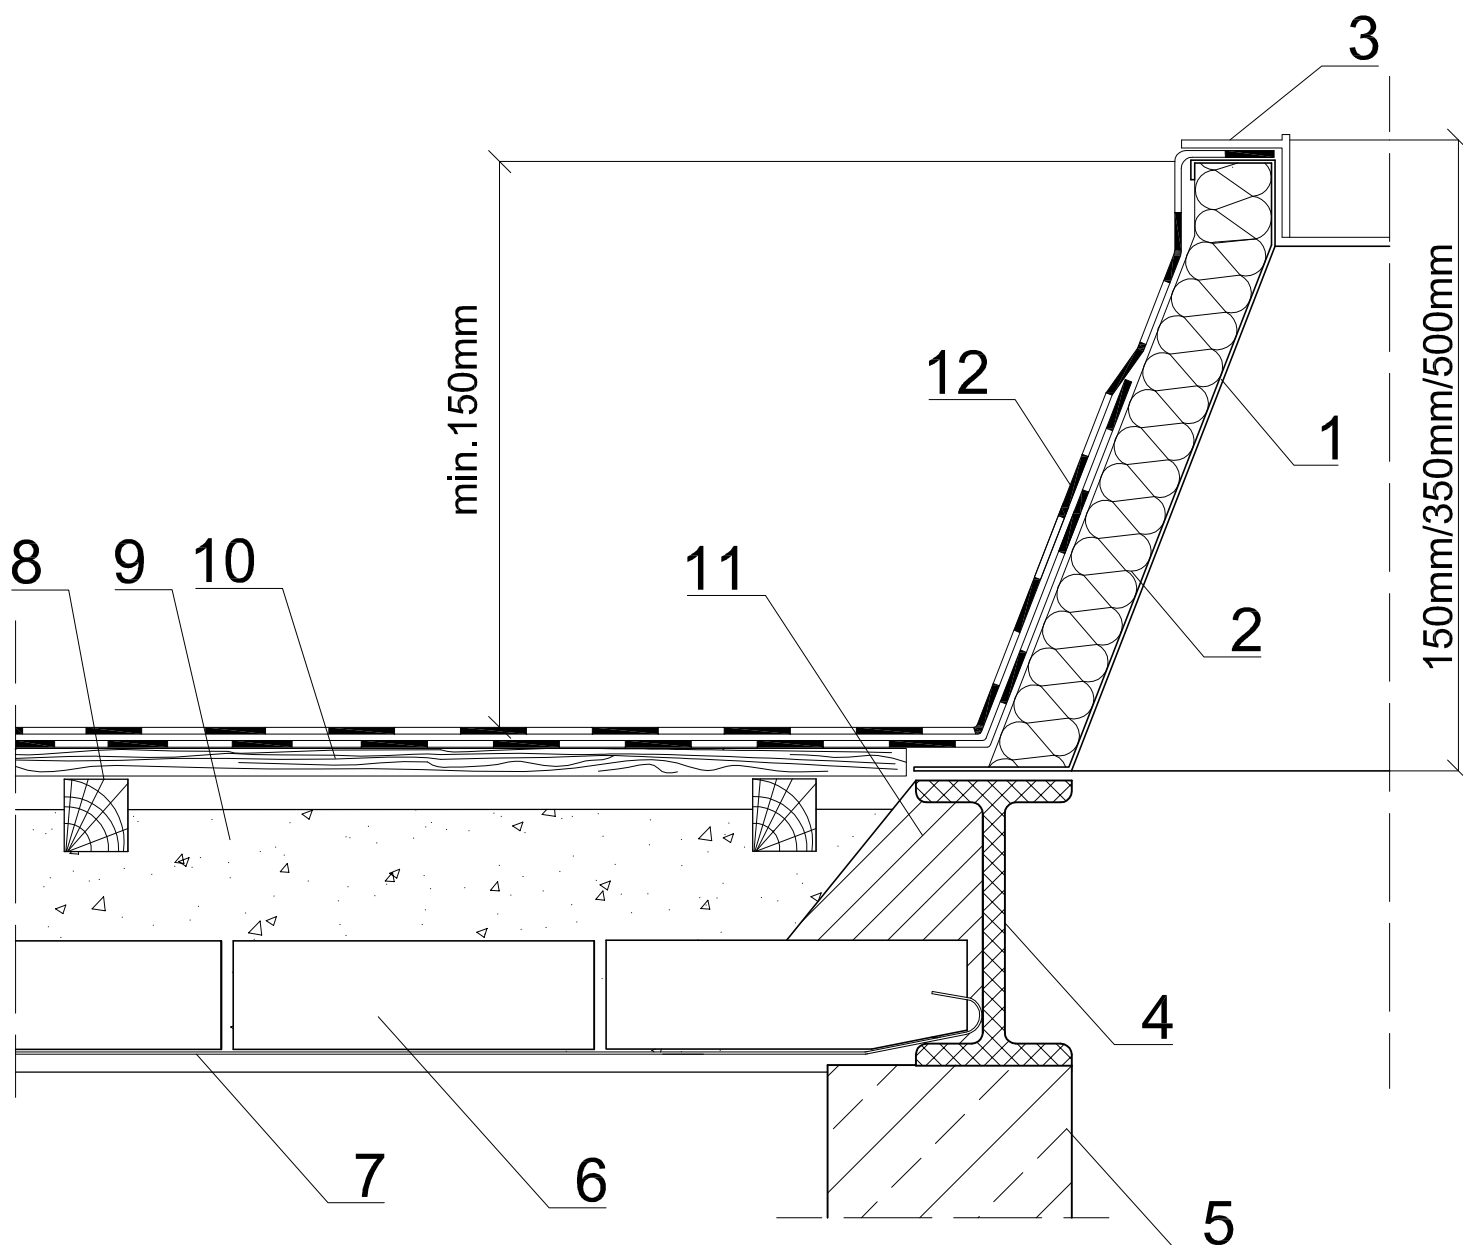

1. Podstawa z blachy stalowej ocynkowanej (przystosowana do ocieplenia)
2. Proponowane ocieplenie
3. Ramka spinająca PCV (tylko dla świetlików otwieranych i wyłazów dachowych)
4. Belka stalowa - konstrukcja wsporcza
5. Konstrukcja nosna - żelbetowa
6. Cegła
7. Zbrojenie
8. Belka drewniana (legar)
9. Polepa (np.gruzobeton)
10. Deskowanie
11. Beton
12. Izolacja przeciwwilgociowa