


Stropodach na belkach stalowych (Kleina)  
Podstwa z blachy stalowej ocynkowanej

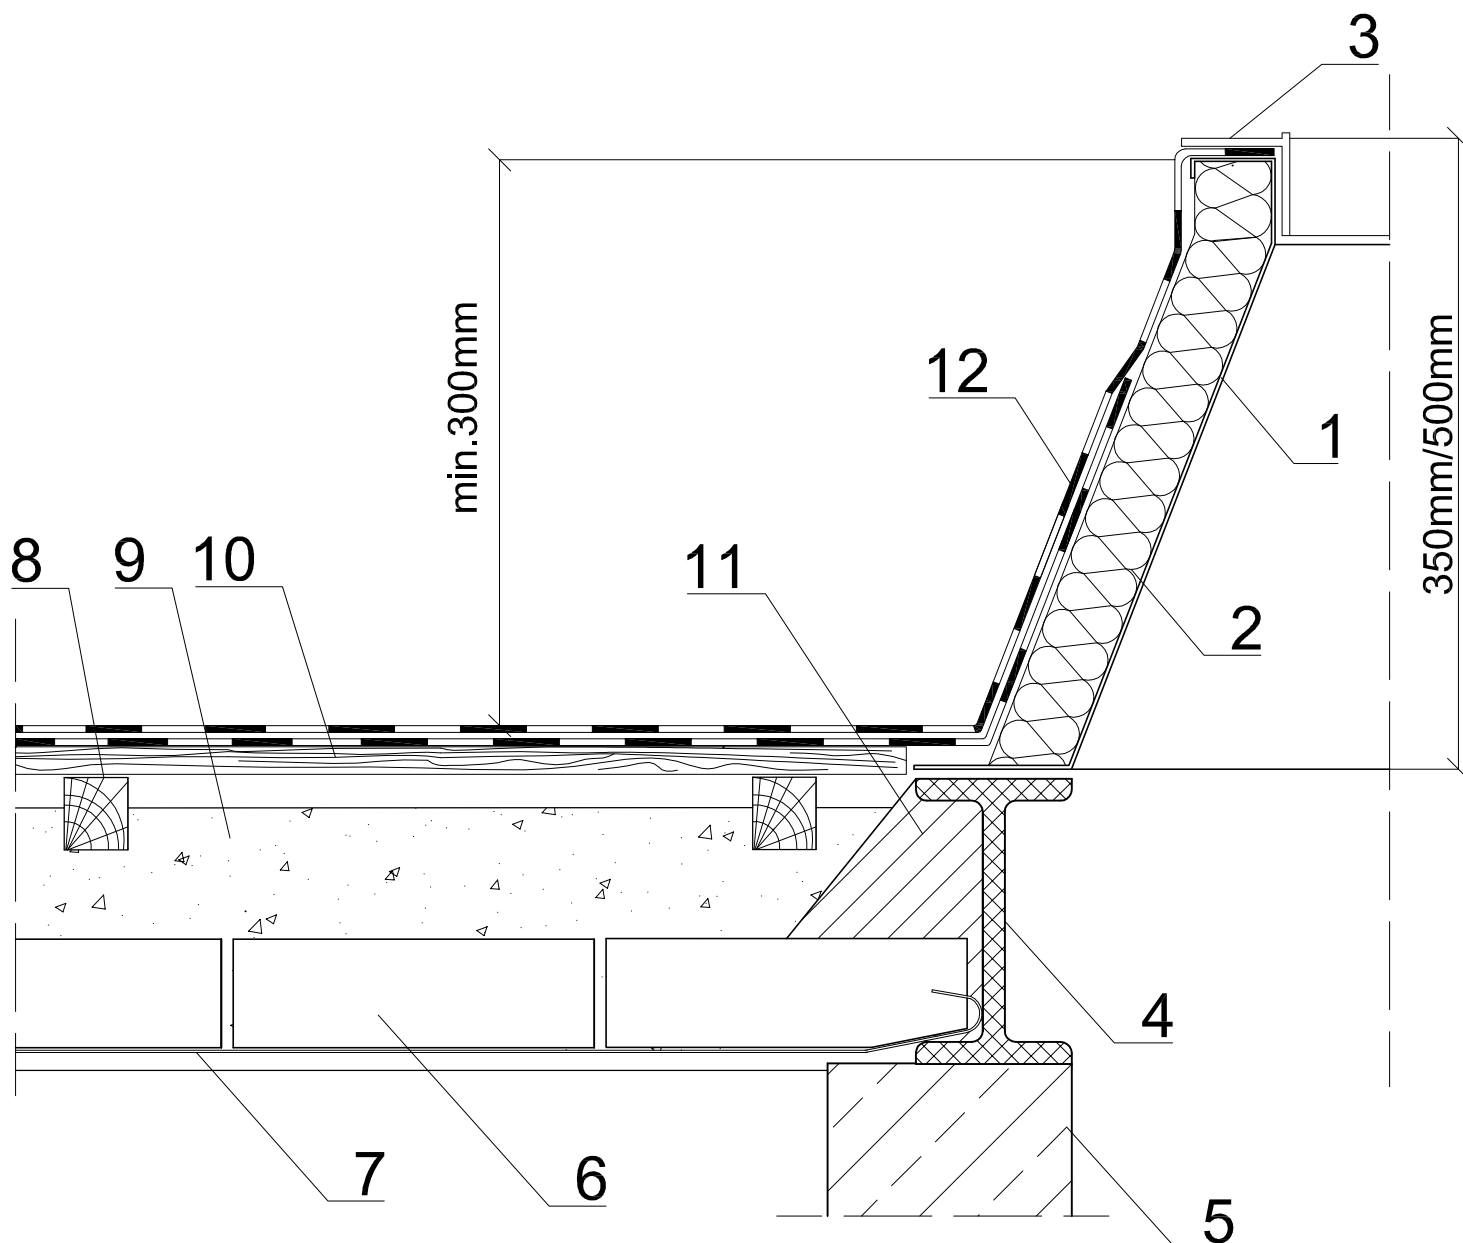

1. Podstwa z blachy stalowej ocynkowanej (przystosowana do ocieplenia)
2. Proponowane ocieplenie
3. Ramka spinająca PCV (tylko dla świetlików otwieranych i wyłazów dachowych)
4. Belka stalowa - konstrukcja wsporcza
5. Konstrukcja nosna - żelbetowa
6. Cegła
7. Zbrojenie
8. Belka drewniana (legar)
9. Polepa (np.gruzobeton)
10. Deskowanie
11. Beton
12. Izolacja przeciwwilgociowa