

Firma „GULAJSKI” Rafał GULAJSKI


e-mail: [gulajski@gulajski.pl](mailto:gulajski@gulajski.pl), [www.gulajski.pl](http://www.gulajski.pl)

Tel. (32)236-30-05, Tel. (32)720 63 91, Tel/fax. (32)441 63 99

kom: 0500-861-088, 0511-278-787, 0502-081-555, 0516 962 360

42-674 Kopienica, ul. 1-go Maja 7e

Stropodach na belkach stalowych (Kleina)  
Podstwa z laminatu poliestrowego

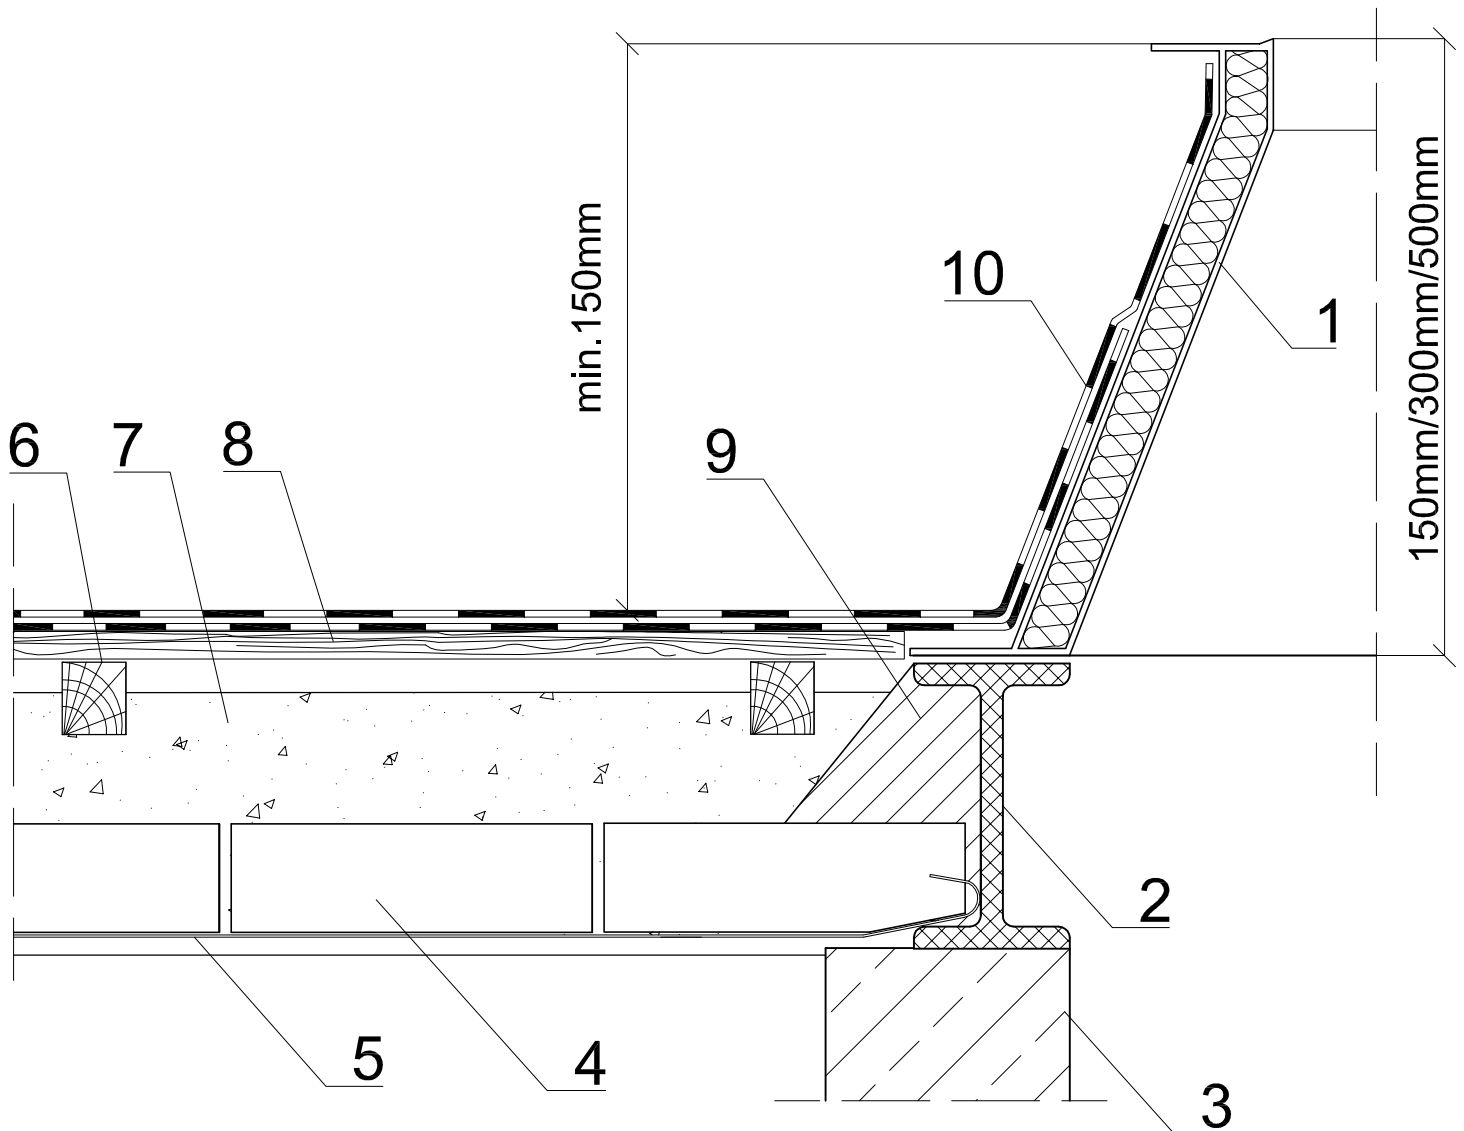

1. Podstawa z laminatu poliestrowego (ocieplona)
2. Belka stalowa - konstrukcja wsporcza
3. Konstrukcja nosna - żelbetowa
4. Cegła
5. Zbrojenie
6. Belka drewniana (legar)
7. Polepa
8. Deskowanie
9. Beton
10. Izolacja przeciwwilgociowa