


Stropodach na belkach stalowych (Kleina)  
Podstwa z laminatu poliestrowego

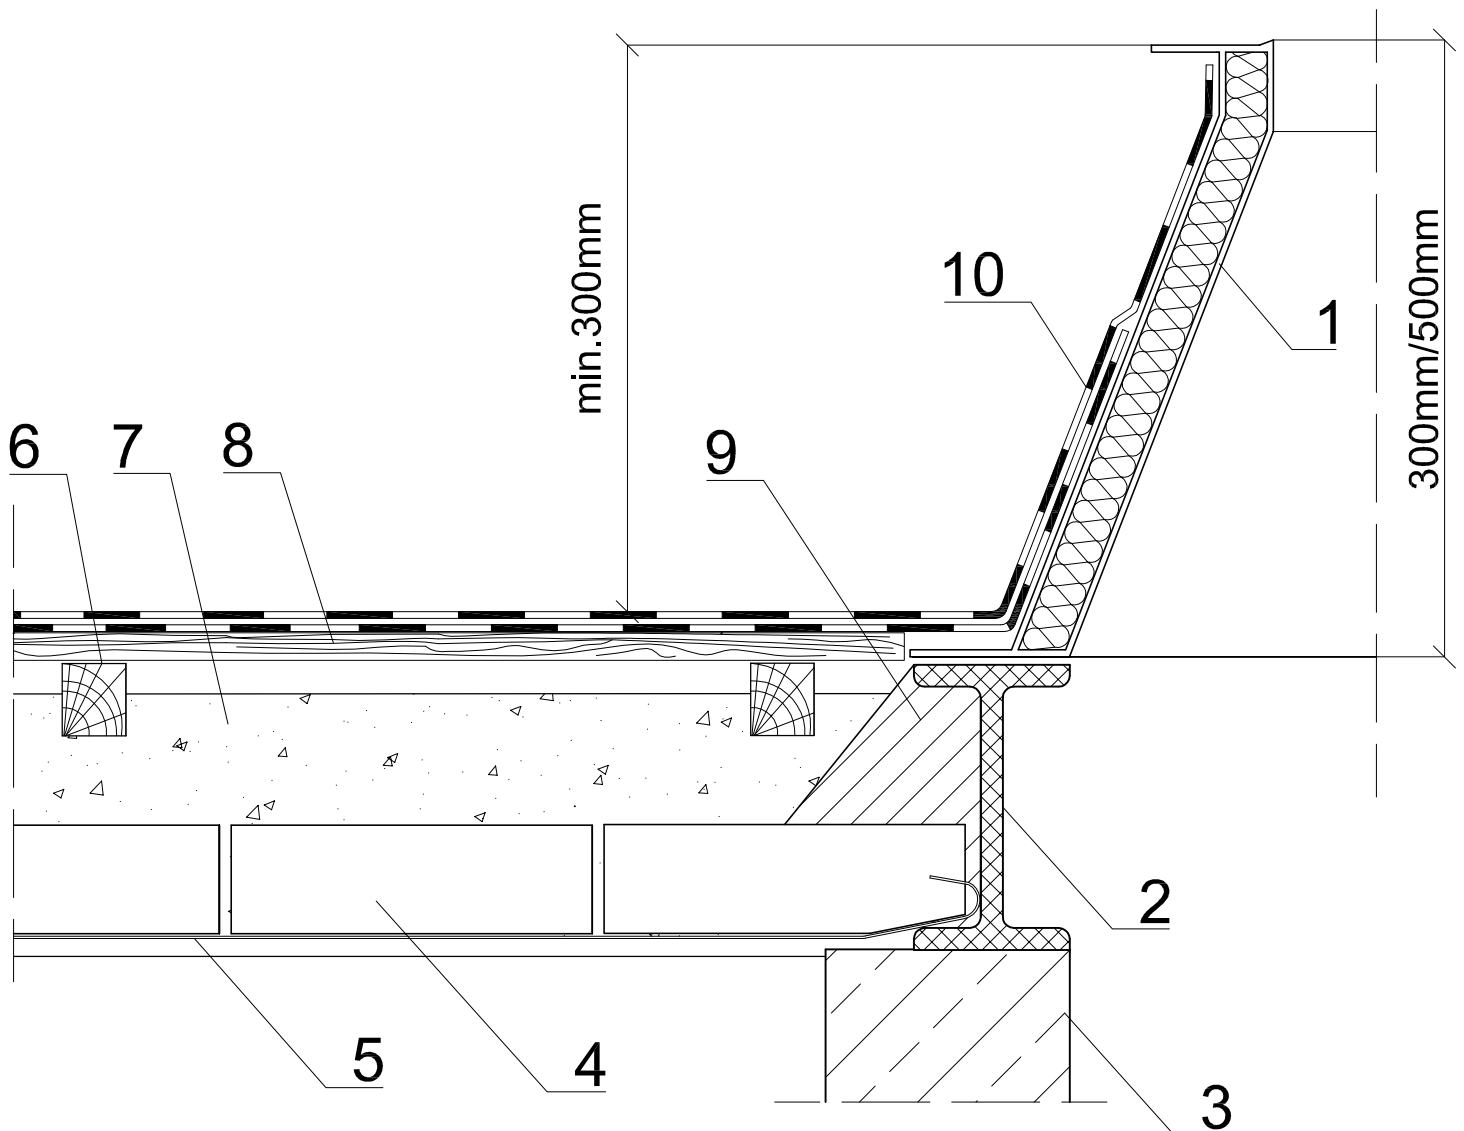

1. Podstawa z laminatu poliestrowego (ocieplona)
2. Belka stalowa - konstrukcja wsporcza
3. Konstrukcja nosna - żelbetowa
4. Cegła
5. Zbrojenie
6. Belka drewniana (legar)
7. Polepa
8. Deskowanie
9. Beton
10. Izolacja przeciwwilgociowa