

Firma „GULAJSKI” Rafał Gulajski


e-mail: gulajski@gulajski.pl, www.gulajski.pl

kom: 0500-861-088, 0511-278-787, 0502-081-555, 0502-963-698

tel/fax (32)236-30-05

42-674 Świętoszowice k/Gliwic, ul. Cegielniana 8

Stropodach żelbetowy (dach zielony)  
Podstwa z laminatu poliestrowego

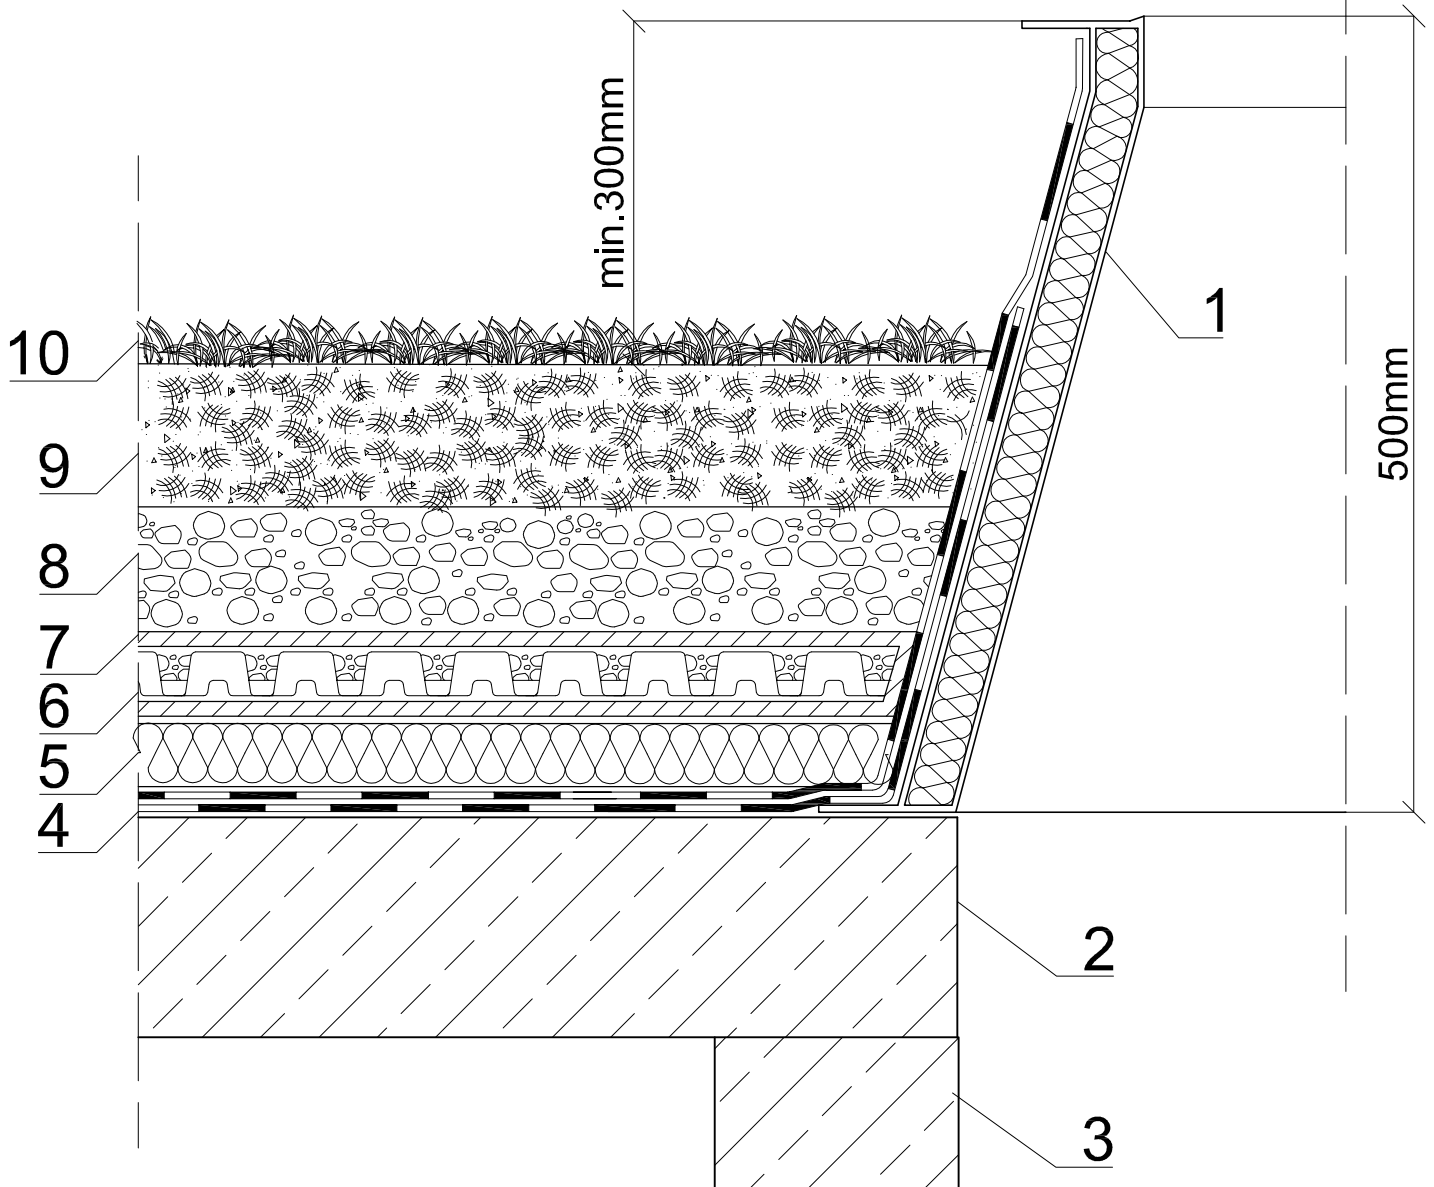

1. Podstawa z laminatu poliestrowego (ocieplona)
2. Strop żelbetowy
3. Konstrukcja nośna - żelbetowa
4. Izolacja przeciwwilgociowa
5. Ocieplenie
6. Warstwa drenująca
7. Geosyntetyk
8. Podbudowa z kruszywa lub tłucznia
9. Torf
10. Trawa z rolki