

Firma „GULAJSKI” Rafał GULAJSKI


e-mail: gulajski@gulajski.pl, www.gulajski.pl

Tel. (32)236-30-05, Tel. (32)720 63 91, Tel/fax. (32)441 63 99

kom: 0500-861-088, 0511-278-787, 0502-081-555, 0516 962 360

42-674 Kopienica, ul. 1-go Maja 7e

Stropodach żelbetowy (dach zielony)
Podstwa z blachy stalowej ocynkowanej

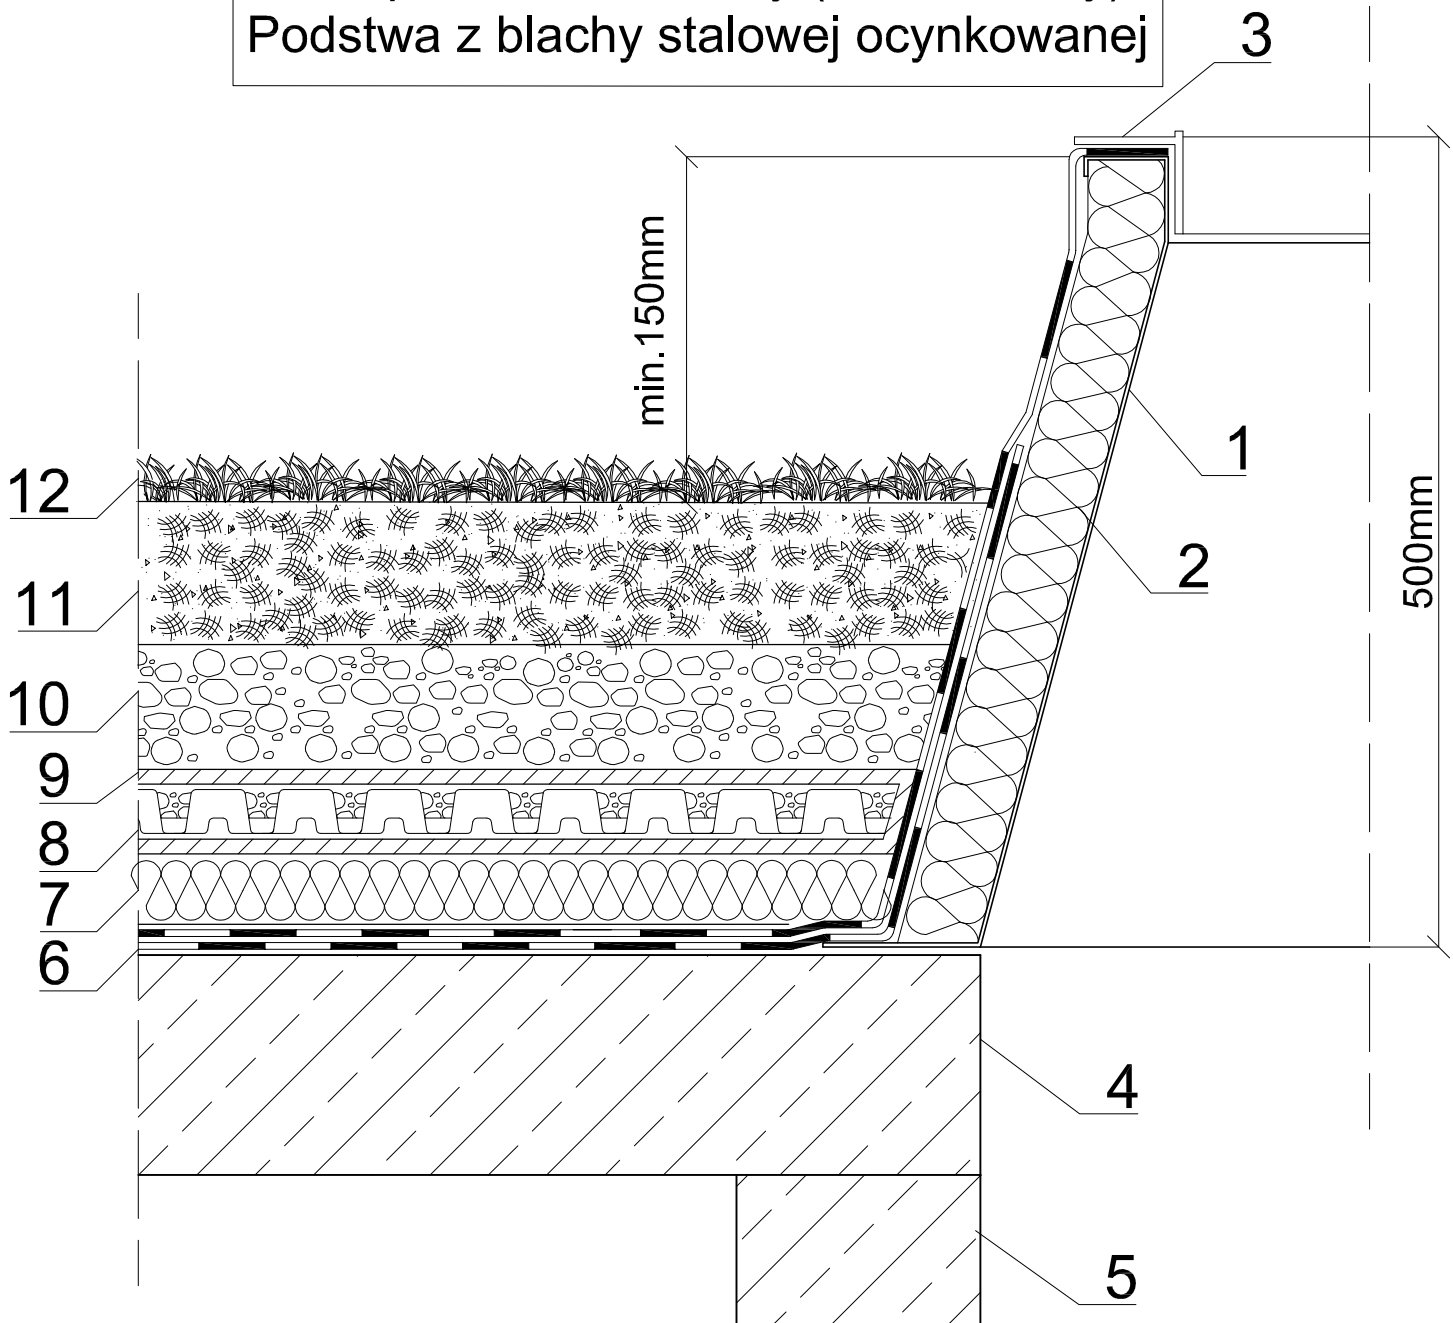

1. Podstawa z blachy stalowej ocynkowanej (przystosowana do ocieplenia)
2. Proponowane ocieplenie
3. Ramka spinająca PCV (tylko dla świetlików otwieranych i wyłazów dachowych)
4. Strop żelbetowy
5. Konstrukcja nośna - żelbetowa
6. Izolacja przeciwwilgociowa
7. Ocieplenie
8. Warstwa drenująca
9. Geosyntetyk
10. Podbudowa z kruszywa lub tłucznia
11. Torf
12. Trawa z rolki