


Dach drewniany (dachówka ceramiczna)
 Podstawa z laminatu poliestrowo - szklanego

- 1. Podstawa z blachy ocynkowanej
- 2. Wymian
- 3. Ocieplenie
- 4. Deskowanie
- 5. Izolacja przeciwwilgociowa
- 6. Kontrłata
- 7. Dachówka ceramiczna
- 8. Łata
- 9. Obróbka blacharska
- 10. Paroizolacja
- 11. Podsufitka

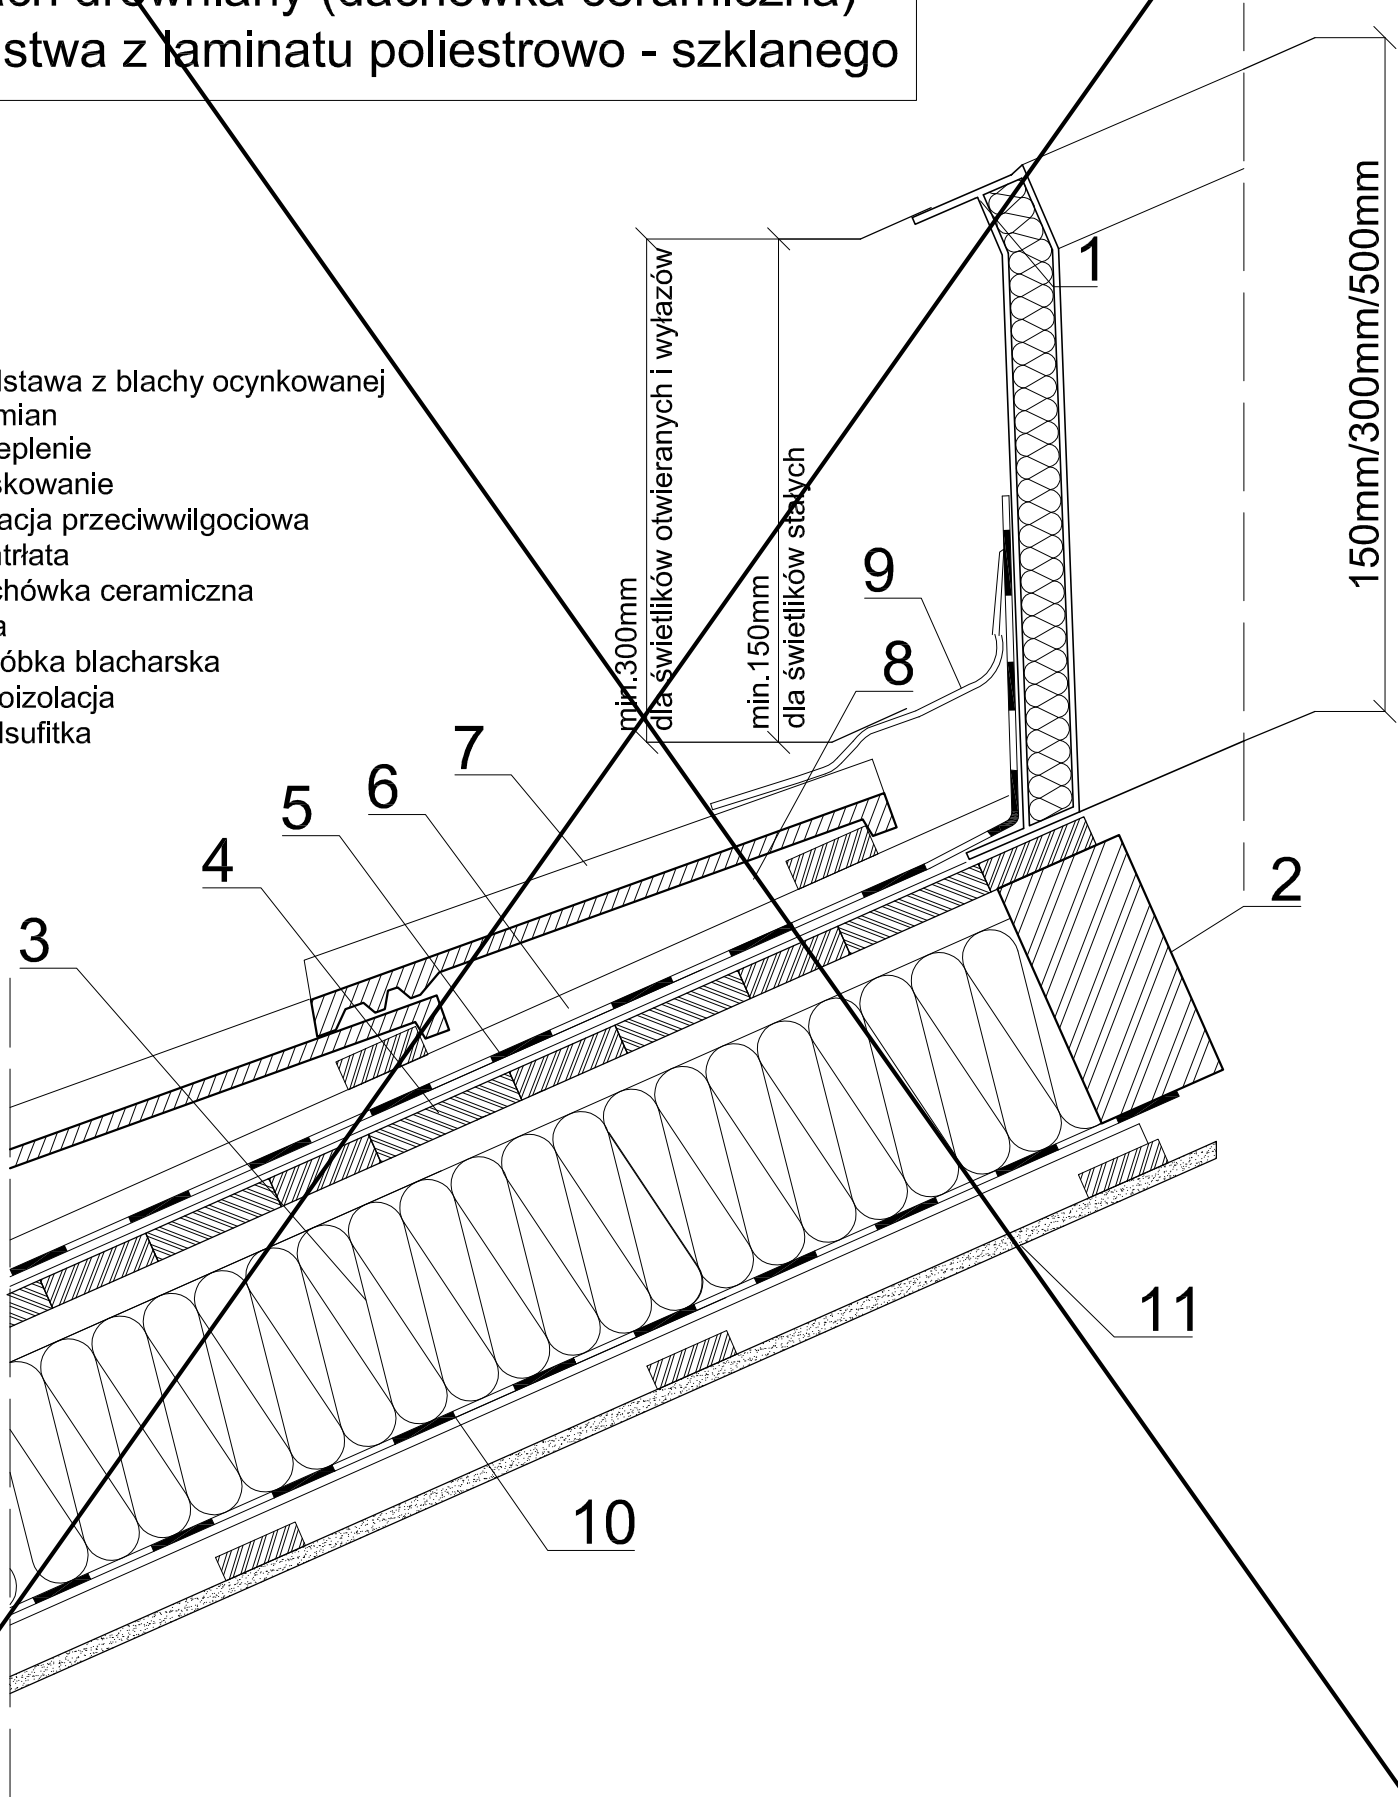

150mm/300mm/500mm

min. 300mm dla świetlików otwieranych i wylazów

min. 150mm dla świetlików stałych