

Firma „GULAJSKI” Rafał Gulajski


e-mail: gulajski@gulajski.pl, www.gulajski.pl

kom: 0500-861-088, 0511-278-787, 0502-081-555, 0502-963-698

tel/fax (32)236-30-05

42-674 Świątoszowice k/Gliwic, ul. Cegielniana 8

Strop drewniany (wentylowany)  
Podstwa z blachy stalowej ocynkowanej

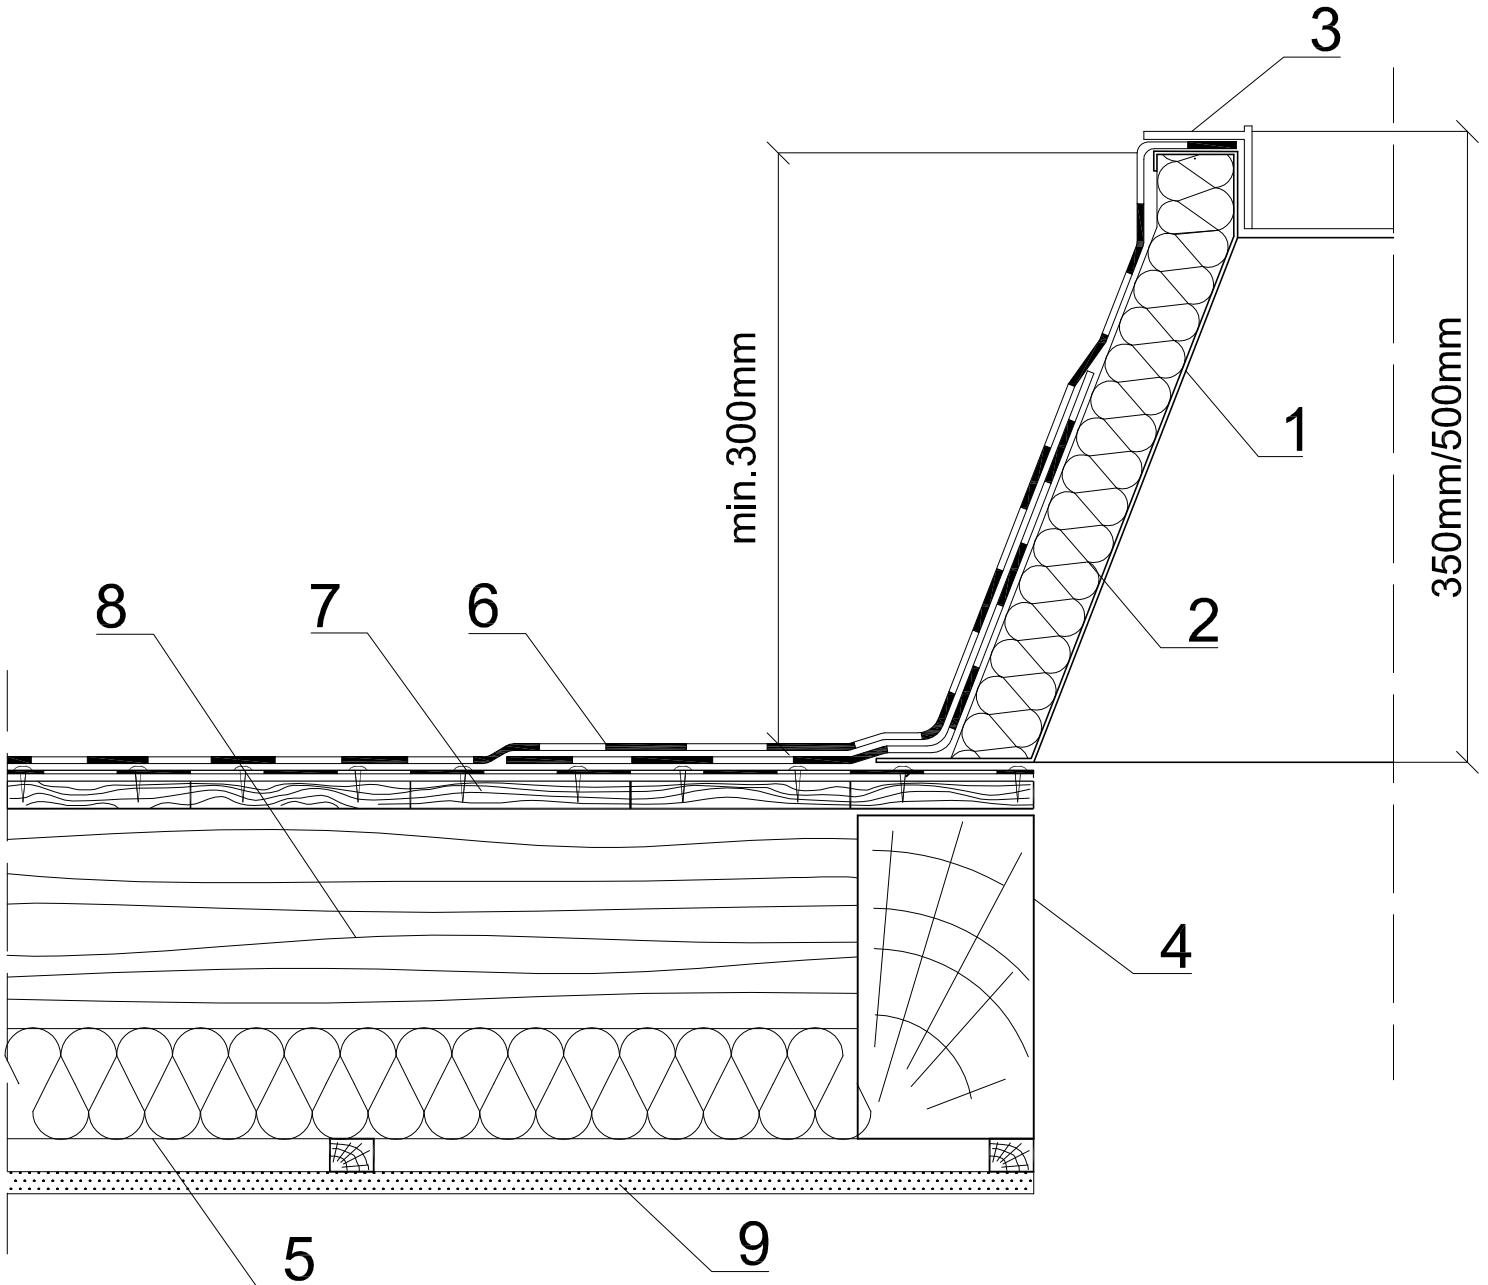

1. Podstawa z blachy stalowej ocynkowanej (przystosowana do ocieplenia)
2. Proponowane ocieplenie
3. Ramka spinająca PCV (tylko dla świetlików otwieranych i wyłazów dachowych)
4. Konstrukcja nośna - drewniana
5. Ocieplenie
6. Izolacja przeciwwilgociowa
7. Deskowanie
8. Przestrzeń wentylowana
9. Podsufitka