

Firma „GULAJSKI” Rafał GULAJSKI


e-mail: [gulajski@gulajski.pl](mailto:gulajski@gulajski.pl), [www.gulajski.pl](http://www.gulajski.pl)

Tel. (32)236-30-05, Tel. (32)720 63 91, Tel/fax. (32)441 63 99

kom: 0500-861-088, 0511-278-787, 0502-081-555, 0516 962 360

42-674 Kopienica, ul. 1-go Maja 7e

Strop drewniany (wentylowany)  
Podstawa z laminatu poliestrowego

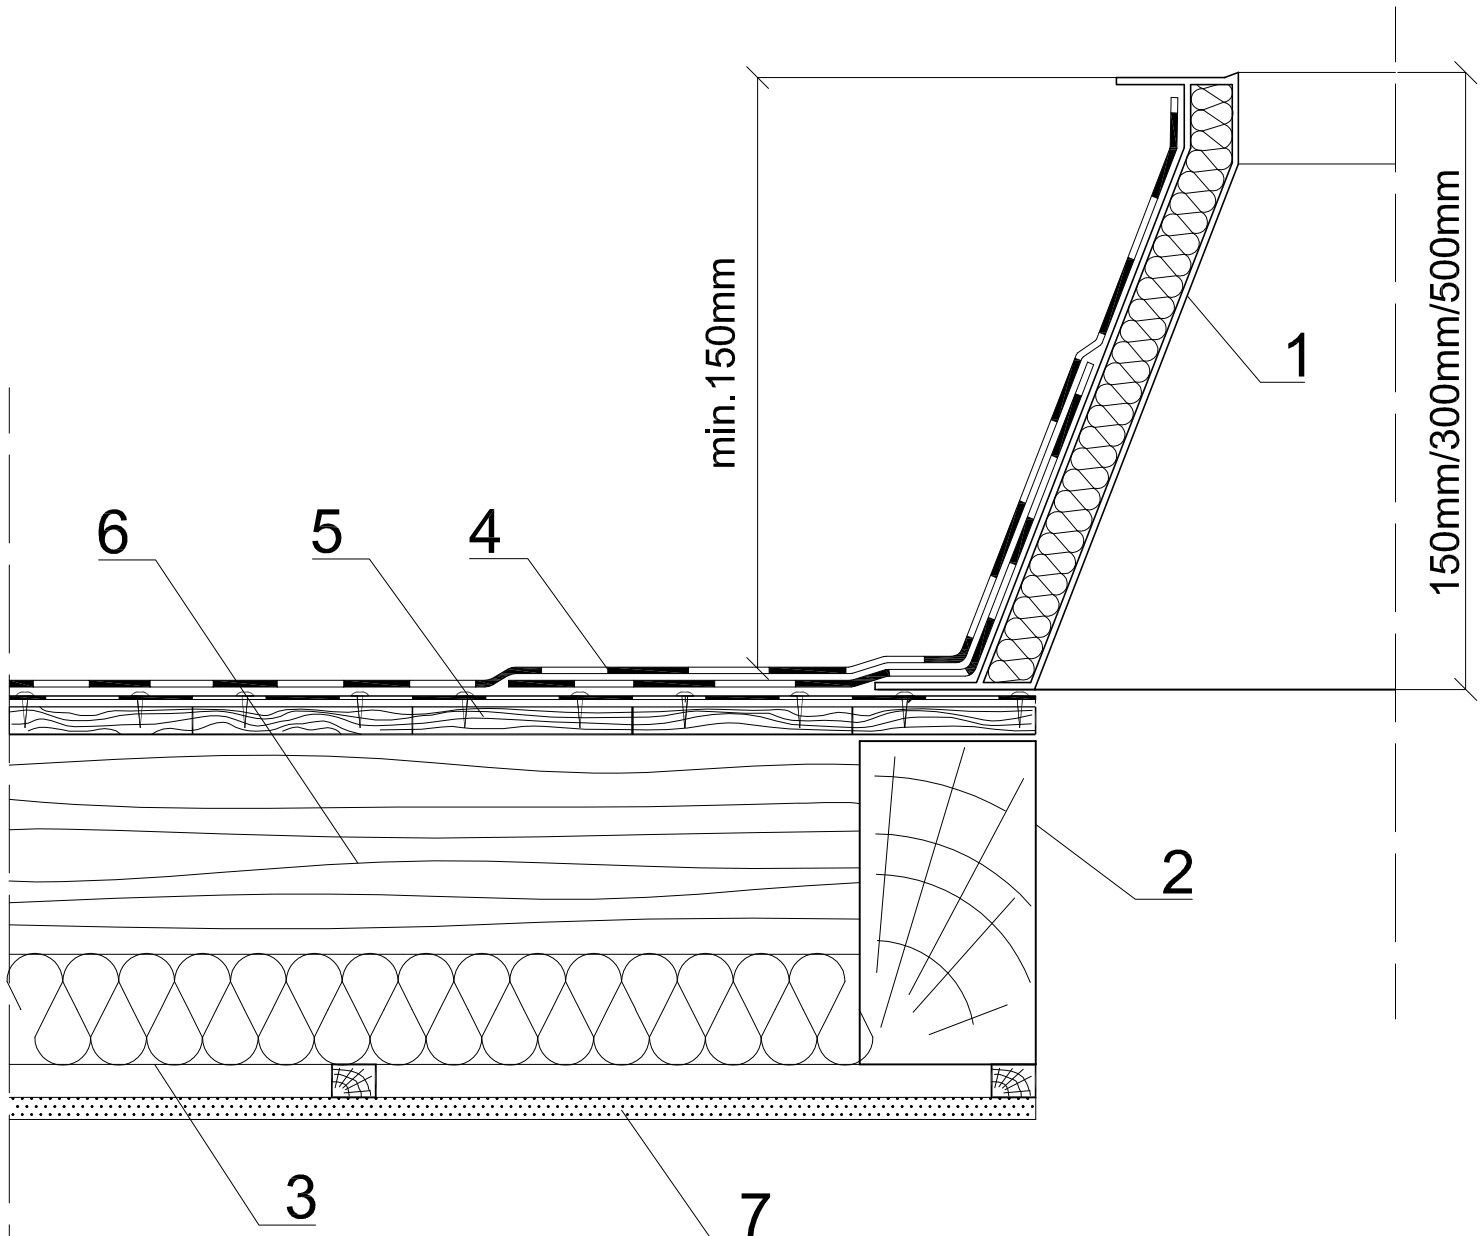

1. Podstawa z laminatu poliestrowego (ocieplona)
2. Konstrukcja nośna - drewniana
3. Ocieplenie
4. Izolacja przeciwwilgociowa
5. Deskowanie
6. Przestrzeń wentylowana
7. Podsufitka