

Firma „GULAJSKI” Rafał GULAJSKI


e-mail: gulajski@gulajski.pl, www.gulajski.pl

Tel. (32)236-30-05, Tel. (32)720 63 91, Tel/fax. (32)441 63 99

kom: 0500-861-088, 0511-278-787, 0502-081-555, 0516 962 360

42-674 Kopienica, ul. 1-go Maja 7e

Strop gęstożebrowy (DZ-3)
Podstawa z blachy stalowej ocynkowanej

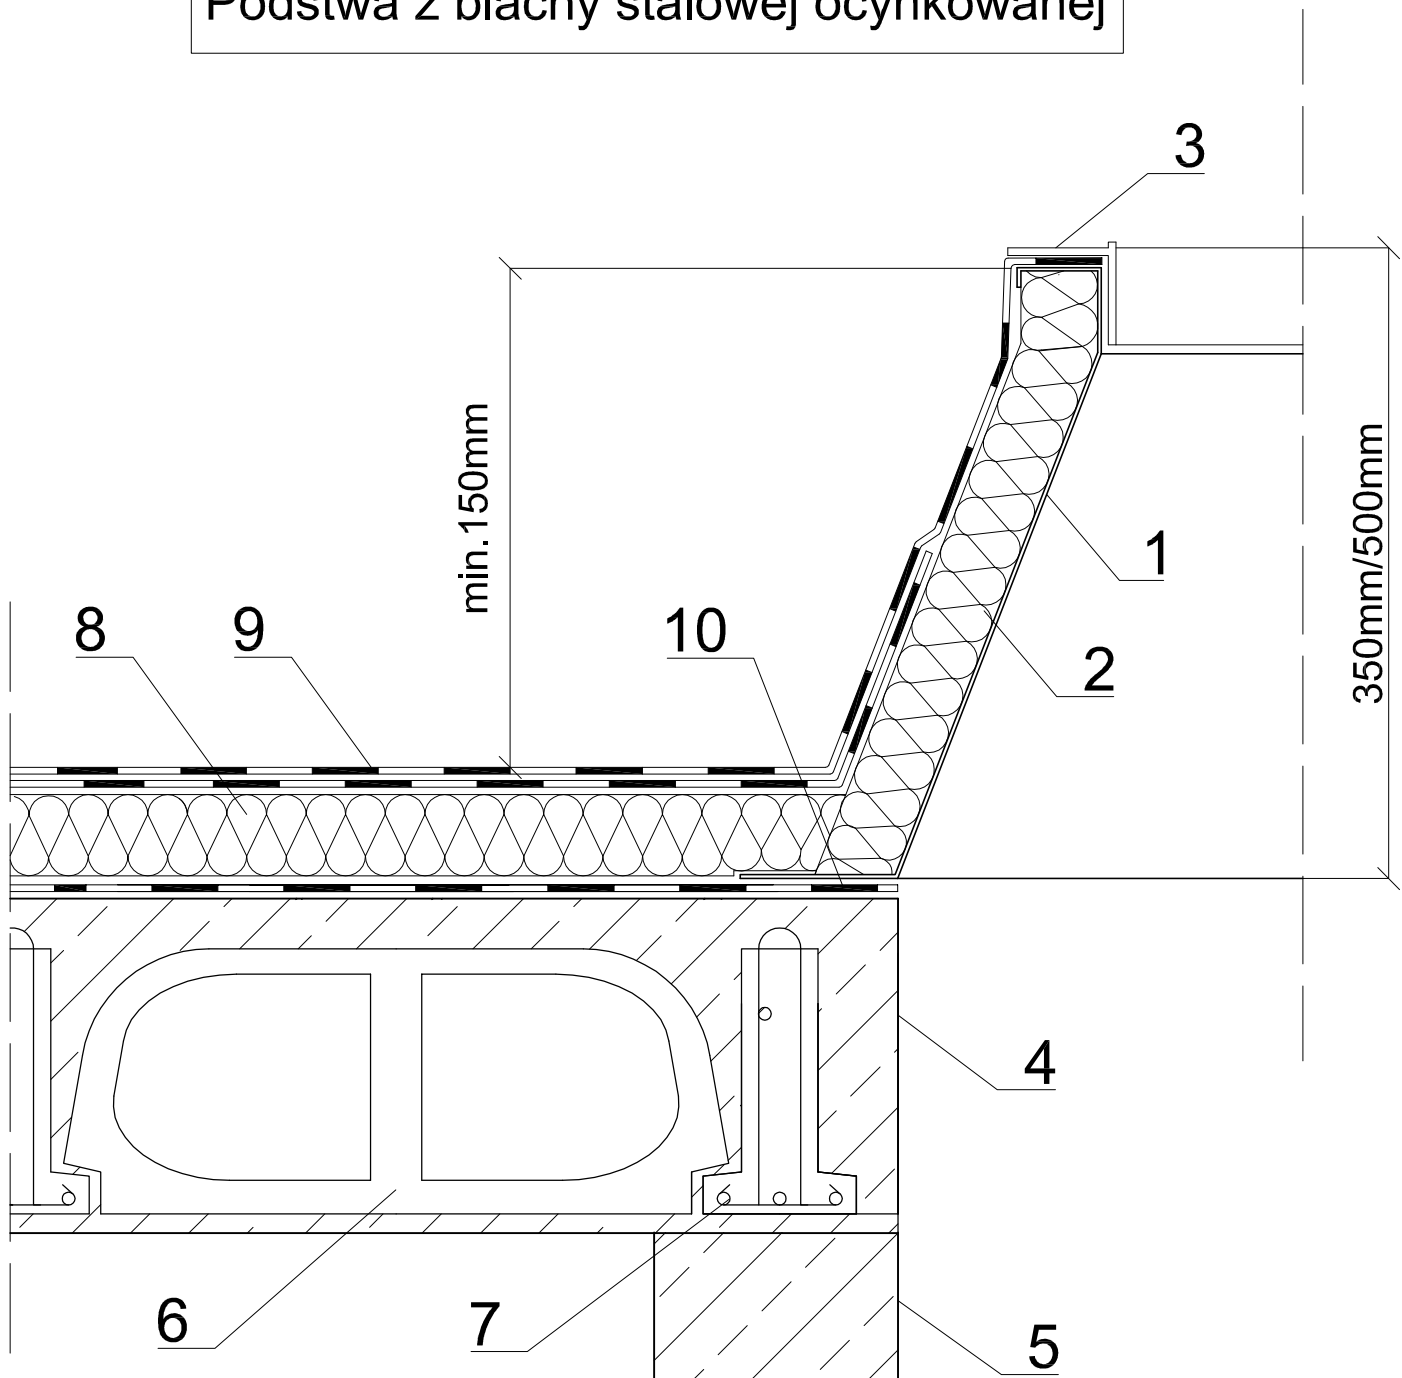

1. Podstawa z blachy stalowej ocynkowanej (przystosowana do ocieplenia)
2. Proponowane ocieplenie
3. Ramka spinająca PCV (tylko dla świetlików otwieranych i wyłazów dachowych)
4. Strop gęstożebrowy
5. Konstrukcja nośna - żelbetowa
6. Pustak ceramiczny DZ-3
7. Belka żelbetowa prefabrykowana DZ
8. Ocieplenie
9. Izolacja przeciwwilgociowa
10. Paroizolacja